
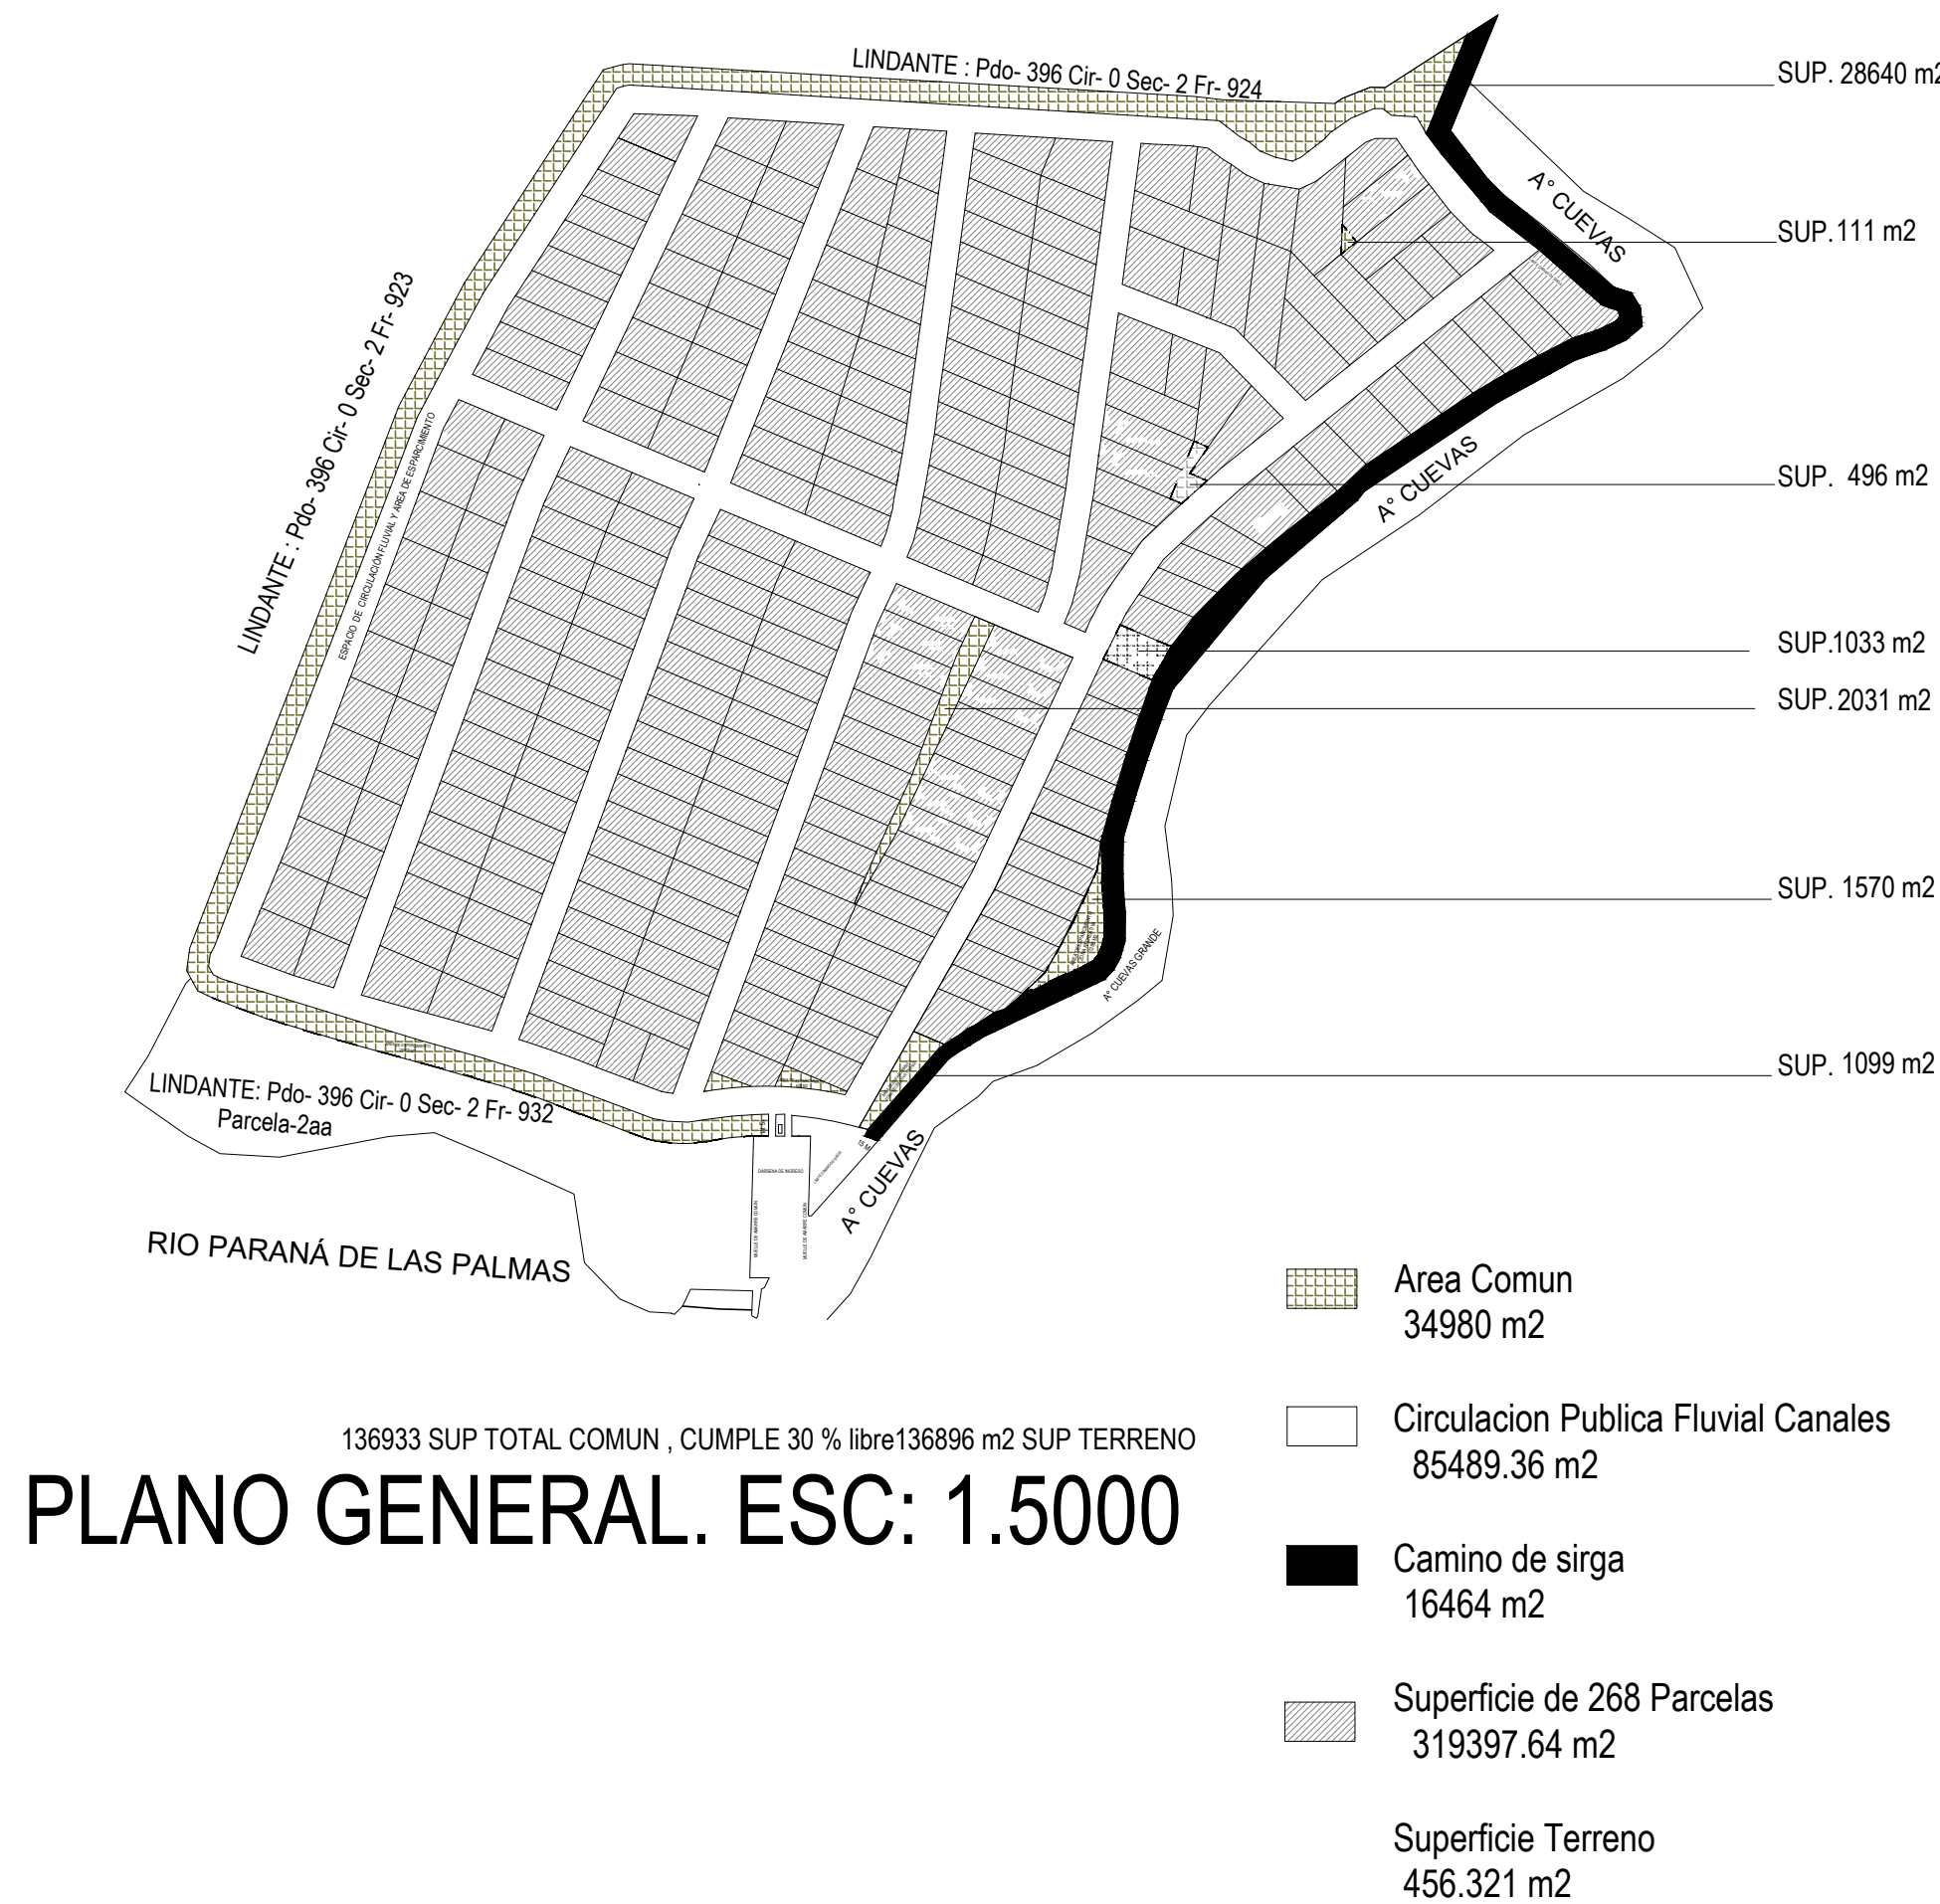


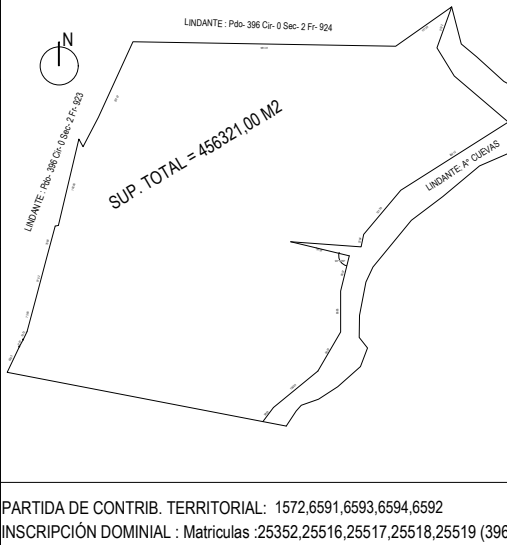

DENSIDAD POBLAC. = 267 PARCELAS X 4HAB 1068 HAB. CUMPLE

PLANO DE: OBRA NUEVA DESTINO: B° NÁUTICO PROPIEDAD DE: DESARROLLO ALBARDÓN S.A				PLANO 1 / 2
UBICACIÓN: N° CUEVAS GRANDES Y RÍO PARANÁ DE LAS PALMAS PARTIDO DE SAN FERNANDO, PROVINCIA DE BUENOS AIRES				PLANO IMPLANTACION ESC. 1:2000
Crusamientos:	Sección:	Mancuerna Fracción:	Parcela:	Unidad funcional:
—	II	932	1a	—
SEGUN TITULO Lot# : 2a,2b,2c,2d Alca / Fracción: Parcela: UBICACIÓN: 				
ANCHO DE CALLE				
ANCHO DE ACERA				
ZONA: C- TRANSICIÓN ÁREA RURAL				
PARTIDA DE CONTRIB. TERRITORIAL: 157.6991.6893.6994.6992 INSCRIPCIÓN DOMINIAL: Matrícula: 25332.25516.25517.25518.25519 (396) CUENTA NÚMERO: N°- 90396. P/h: unidad 99999				
ANTECEDENTES: ANTIGÜEDAD DE LAS CONSTRUCCIONES PROPIETARIO: LEANDRO DAVID MENSEQUEES APROBADO: CHRISTIAN GUSTAVO LUBITZ DIRECCION: BOLIVIA 471, CABA				
OBSERVACIONES: PROFESIONAL: LEANDRO DAVID MENSEQUEES DIRECCIÓN: AV SANTA MARÍA 2023, TIGRE MATRÍCULA: 20504 M. man: 5003				
AYSA AGUA / CLOACA NO / NO CATASTRO CONSTRUCTOR: LEANDRO DAVID MENSEQUEES DIRECCIÓN: AV SANTA MARÍA 2023, TIGRE MATRÍCULA: 20504 M. man: 5005				